


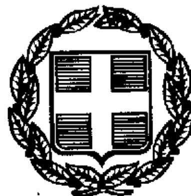

ΕΦΗΜΕΡΙΣ ΤΗΣ ΚΥΒΕΡΝΗΣΕΩΣ

ΤΗΣ ΕΛΛΗΝΙΚΗΣ ΔΗΜΟΚΡΑΤΙΑΣ

ΤΕΥΧΟΣ ΤΕΤΑΡΤΟ **Αρ. Φύλλου 136**

5 Μαρτίου 1998

ΠΕΡΙΕΧΟΜΕΝΑ

ΑΝΑΔΑΣΩΣΕΙΣ

ΑΠΟΦΑΣΕΙΣ

Αριθ. 318 (1)

Κήρυξη αναδασωτέας έκτασης στη θέση «Τσεκούρι» περιφέρειας κοινότητας Βουβοποτάμου του Ν. Πρέβεζας.

Ο ΓΕΝΙΚΟΣ ΓΡΑΜΜΑΤΕΑΣ
ΠΕΡΙΦΕΡΕΙΑΣ ΗΠΕΙΡΟΥ

Έχοντας υπόψη:

1. Το άρθροο 117 παρ. 3 του Συντάγματος.

2. Τις διατάξεις:

α. Του Ν.Δ. 532/70 «περί Διοικητικής Αποκέντρωσης»

β. Του Ν. 998/79 «περί Προστασίας των Δασών και Δασικών εν γένει εκτάσεων της χώρας» και συγκεκριμένα:

1. Του άρθρ. 41 παρ. 1 και

2. Του άρθρ. 38 παρ. 1

γ. Του Ν. 2503/97 «Διοίκηση - Οργάνωση -Στελέχωση της περιφέρειας κ.λ.π.»

3. Τις αριθ. 160417/8.7.1980 και 182447/24.9.1980 Διαταγές του Υπ. Γεωργίας.

4. Την αριθ. 227/29.1.1998 πρόταση της Διεύθυνσης Δασών Πρέβεζας, για κήρυξη αναδασωτέας της αναφερόμενης στο θέμα έκτασης, αποφασίζουμε:

Κηρύσσουμε αναδασωτέα, με σκοπό την αποκατάσταση της δασικής βλάστησης, που καταστράφηκε από πυρκαγιά, την έκταση των εκατόν πενήντα έξι (156') στρεμμάτων, που βρίσκεται στη θέση «Τσεκούρι» περιφέρειας κοινότητας Βουβοποτάμου του Ν. Πρέβεζας και προσδιορίζεται από τα στοιχεία Α-Β-Γ-Δ-Α όπως φαίνονται στο συνημμένο διάγραμμα, το οποίο αποτελεί αναπόσπαστο μέρος της απόφασης αυτής και έχει όρια:

ΑΝΑΤΟΛΙΚΑ: Με δημόσια δασική έκταση.

ΔΥΤΙΚΑ: Με αγροτικές εκτάσεις.

ΒΟΡΕΙΑ: Με Δημόσια δασική έκταση.

ΝΟΤΙΑ: Με Δημόσια δασική έκταση.

Η απόφαση αυτή να δημοσιευθεί στην Εφημερίδα της Κυβερνήσεως.

Ιωάννινα, 9 Φεβρουαρίου 1998

Ο Γενικός Γραμματέας Περιφ.
ΔΗΜ. ΚΑΛΟΥΔΙΩΤΗΣ

ΠΟΛΕΟΔΟΜΙΑ

ΑΠΟΦΑΣΕΙΣ

Αριθ. 29/48283/πεκ/2089/97 (2)

Τροποποίηση του ρυμοτομικού σχεδίου Δήμου Θεσσαλονίκης στο ΟΤ μεταξυ των οδών Δραγατσανίου - Σκύδρας - Καραδήμου και Παληκαρίδη.

Ο ΝΟΜΑΡΧΗΣ ΘΕΣΣΑΛΟΝΙΚΗΣ

Έχοντας υπόψη:

1. Τις διατάξεις του από 17.7.1923 Ν.Δ. (ΦΕΚ 228/Α΄) «περί σχεδίων πόλεων και κωμών του κράτους κλπ», όπως μεταγενέστερα τροποποιήθηκαν και συμπληρώθηκαν και ειδικώτερα τα άρθρα 3 και 70.

2. Τις διατάξεις του Α.Ν. 314/1968 (ΦΕΚ 47/Α) όπως τροποποιήθηκαν και συμπληρώθηκαν με το υπ' αρ. 1018/71 Ν. Δ/γμα (ΦΕΚ 220 Α΄) και με την παρ. 3 του άρθρου 34 του Ν. 1577/85 (ΦΕΚ 210/Α).

3. Τις διατάξεις του υπ' αρ. 183/1986 Π.Δ/γμα (ΦΕΚ 70/Α) και ειδικώτερα το άρθρο 1 (παρ. 1).

4. Τις διατάξεις του Ν. 2218/94 «Ίδρυση Νομαρχιακής Αυτοδιοίκησης κλπ.» (ΦΕΚ 90/Α), όπως τροποποιήθηκε και συμπληρώθηκε με τον Ν. 2240.94 «Συμπλήρωση διατάξεων για την Νομαρχιακή Αυτοδιοίκηση και άλλες διατάξεις (ΦΕΚ 153 Α΄).

5. Τις υπ' αρ. 102/96 και 1568/96 αποφάσεις του Δημοτικού Συμβουλίου Δήμου Θεσσαλονίκης.

6. Την υπ' αρ. 43 πράξη του Συμβουλίου Χωροταξίας Οικισμού και Περιβάλλοντος Νομού Θεσσαλονίκης (2η Συνεδρία/20.1.1998).

7. Τις διατάξεις του άρθρου 29α του Ν. 1558/85 όπως αυτό προστέθηκε με το άρθρο 27 του Ν. 2081/92 (ΦΕΚ 154) και τη διαπίστωση ότι από τις διατάξεις της παρούσης δεν προκαλείται δαπάνη σε βάρος του κρατικού προϋπολογισμού του οικείου ΟΤΑ, αποφασίζουμε:

Αρθρο 1

1) Εγκρίνεται η τροποποίηση του ρυμοτομικού σχεδίου Δήμου Θεσσαλονίκης, στο Οικοδομικό τετράγωνο που περικλείεται από τις οδούς Δραγατσανίου - Σκύδρας - Καραδήμου και Παληκαρίδη με:

α) Την κατάργηση του προβλεπόμενου χώρου στάθμευσης αυτοκινήτων στη γωνία των οδών Δραγατσανίου και Σκύδρας.

β) Την επιβολή προκηπίου πλάτους 3,4 μ. (τριών μέτρων και σαράντα εκατοστών επί της οδού Δραγατσανίου και 3,0 (τριών μ'τρων) σε τμήμα της οδού Σκύδρας.

όπως όλα τα παραπάνω φαίνονται στο σχετικό τοπογραφικό διάγραμμα με κλίμακα 1:500, το οποίο θεωρήθηκε από τον Διοευθυντή της Διεύθυνσης Πολεοδομικού Ν. Θεσσαλονίκης και αντίγραφο του οποίου δημοσιεύεται με την παρούσα απόφαση.


Άρθρο 2


1) Η παρούσα απόφαση να δημοσιευθεί στην Εφημερίδα της Κυβερνήσεως.


2) Η ισχύς της αρχίζει από την δημοσίευσή της στην Εφημερίδα της Κυβερνήσεως.

Θεσσαλονίκη, 3 Φεβρουαρίου 1998

Ο Νομάρχης
ΚΩΣΤΑΣ ΠΑΠΑΔΟΠΟΥΛΟΣ

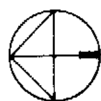

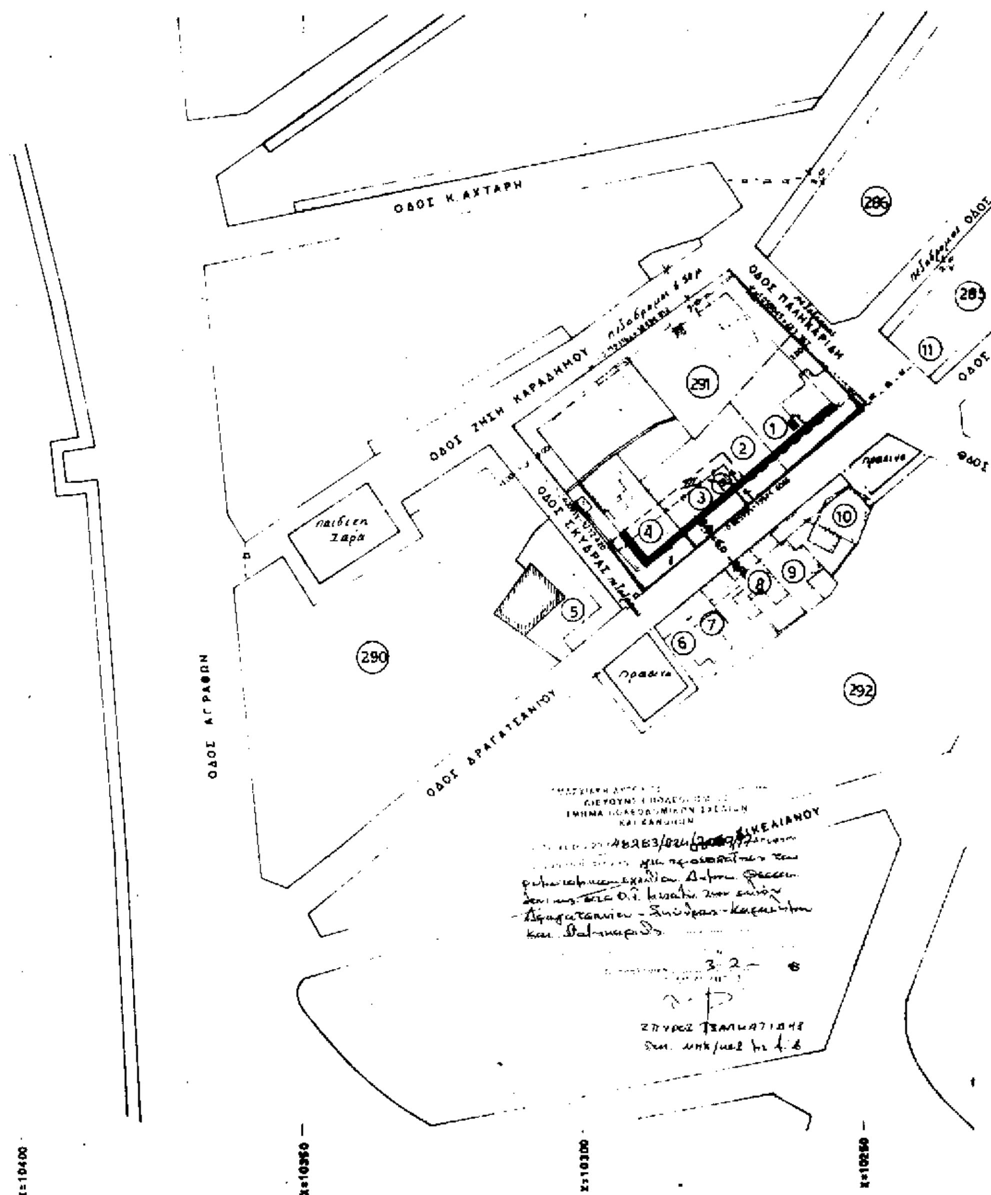
ΟΔΟΣ Κ. ΑΧΤΑΡΗ
ΟΔΟΣ ΖΗΣΗ ΚΑΡΑΔΗΜΟΥ
ΟΔΟΣ ΣΚΥΒΡΑΣ
ΟΔΟΣ ΔΡΑΓΑΤΣΑΝΙΟΥ
ΟΔΟΣ ΑΓ. ΡΑΦΩΝ
ΣΙΚΕΛΙΑΝΟΥ
Παιδική Χαρά
Πρασινο
286
285
291
290
292
1
2
3
4
5
6
7
8
9
10
11
3-2-
x=10450
x=10400
x=10350
x=10300
x=10250

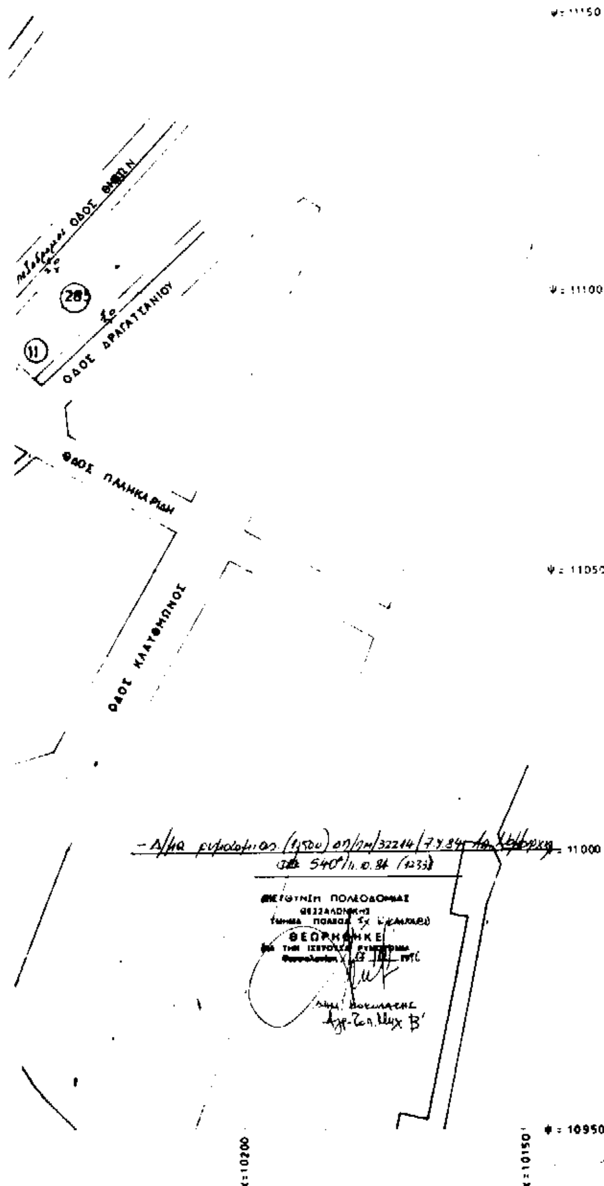

ΠΙΝΑΚΑΣ ΙΔΙΟΚΤΗΤΩΝ

ΔΗΜΟΣ ΘΕΣΣΑΛΟΝΙΚΗΣ	ΔΙΕΥΘΥΝΣΗ ΜΕΛΕΤΩΝ ΑΡΧ/ΚΩΝ ΕΡΓΩΝ ΤΜΗΜΑ ΠΟΛΕΟΔΟΜΙΚΩΝ ΜΕΛΕΤΩΝ ΕΦΑΡΜΟΓΗΣ ΑΡΜΟΔΙΑ Φ. ΠΟΛΥΜΕΝΗ

Θεσ/νίκη 30-10-1996

ΘΕΜΑ ΠΙΝΑΚΑ: ΤΡΟΠΟΠΟΙΗΣΗ ΡΥΜΟΤΟΜΙΚΟΥ ΣΧΕΔΙΟΥ στο Ο.Τ. μεταξύ των οδών Δραγατσανίου - Σκύδρας, Καραδήμου και Παληκαρίδη στην περιοχή εντός Εγν... γιου για κατάργηση του χώρου Parking με την ... ματος πρασίνου και μεταφορά της Ρ.Γ. της οδού ... στα όρια των ιδιοκτησιών

ΣΧΕΔΙΑΣΤΗΣ	ΜΕΛΕΤΗΤΗΣ	ΠΡΟΪΣΤΑΜΕΝΟΣ	ΔΙΕΥΘΥΝΤΗΣ
Κ. ΑΣΗΡΟΠΟΥΛΟΥ	Φ. ΠΟΛΥΜΕΝΗ	Φ. ΠΟΛΥΜΕΝΗ	Α. ΠΑΠΑΓΙΑΝΝΟΠΟΥΛΟΣ

Για την ορθότητα των τοπογραφικών στοιχείων

ΣΧΕΔΙΑΣΤΗΣ	ΜΕΛΕΤΗΤΗΣ	ΠΡΟΪΣΤΑΜΕΝΟΣ	ΔΙΕΥΘΥΝΤΗΣ
Α. ΑΔΑΜΙΧΟΥ	Ν. ΚΟΚΟΖΙΔΗΣ	Π. ΘΕΟΔΩΡΙΔΗΣ	Γ. ΜΑΥΡΟΜΑΤΗΣ

ΕΙΔΟΣ ΣΧΕΔΙΟΥ ΤΟΠΟΓΡΑΦΙΚΟ	Ο ΑΝΤΙΔΗΜΑΡΧΟΣ
ΚΛΙΜΑΚΑ 1:500	
ΑΡ. ΠΙΝΑΚΙΔΑΣ	
ΑΡ. ΑΡΧΕΙΟΥ	ΔΗΜΗΤΡΙΟΣ ΔΗΜΗΤΡΙΑΔΗΣ

Αριθ. 12/13356/97 (3)

Τροποποίηση ρυμοτομικού σχεδίου οικισμού Αυλής - Μελισσοκομείου Ν. Καβάλας. (στο χώρο της εκκλησίας).

Ο ΝΟΜΑΡΧΗΣ ΚΑΒΑΛΑΣ

Έχοντας υπόψη:

1. Τις διατάξεις του Ν.Δ. της 17.7.1923 περι σχ. πόλεων κλπ.,

2. Τις διατάξεις του 1337/1983 (ΦΕΚ 33 Α) «Επέκταση των πολεοδομικών σχεδίων κλπ» όπως τροποποιήθηκαν με το Ν. 1512/1985 (ΦΕΚ 4 Α) «Τροπ. και συμπλήρωση πολ. διατάξεων κλπ,.

3. Τις διατάξεις του Ν. 3200/1955 (ΦΕΚ 97 Α) «Περί διοικητικής αποκέντρωσης.

4. Το Νόμο με αρ. 2508/97 (ΦΕΚ 124Α/13.6.97), περί «Βιώσιμης οικιστικής ανάπτυξης των πόλεων και οικισμών της χώρας και μεταβίβαση αρμοδιοτήτων στους Νομάρχες κλπ»,

5. Την 1295/7.2.94 Απ. Νομάρχη Καβάλας για την έγκριση του ρυμ. σχεδίου των οικισμών Αυλής-Μελισοκομείου,

6. Την με αρ. 39/97 απόφαση του Κοιν. Συμβουλίου Αυλής,

7. Την με αρ. 4.6.1998 γνωμοδότηση του ΣΧΟΠ Ν. Καβάλας, αποφασίζουμε:

1. Εγκρίνεται η τροποποίηση ρυμοτομικού σχεδίου των οικισμών Αυλής-Μελισοκομείου, όπως φαίνεται στο συνημμένο στην απόφαση διάγραμμα που υπογράφεται από τον Προϊστάμενο της Δ.Π.Π.

2. Η ισχύς της απόφασης αυτής αρχίζει με την δημοσίευση της στην Εφημερίδα της Κυβερνήσεως.

3. Από τις διατάξεις της απόφασης αυτής δεν επιβαρύνεται ο προϋπολογισμός της Κοινότητας.


Η απόφαση αυτή να δημοσιευθεί στην Εφημερίδα της Κυβερνήσεως.


Καβάλα, 12 Φεβρουαρίου 1998

Ο Νομάρχης

ΙΩΑΝΝΗΣ ΚΑΡΑΤΖΙΩΤΗΣ


ΑΠΟΤΥΠΩΣΗ ΥΦΙΣΤΑΜΕΝΗΣ ΚΑΤΑΣΤΑΣΗΣ

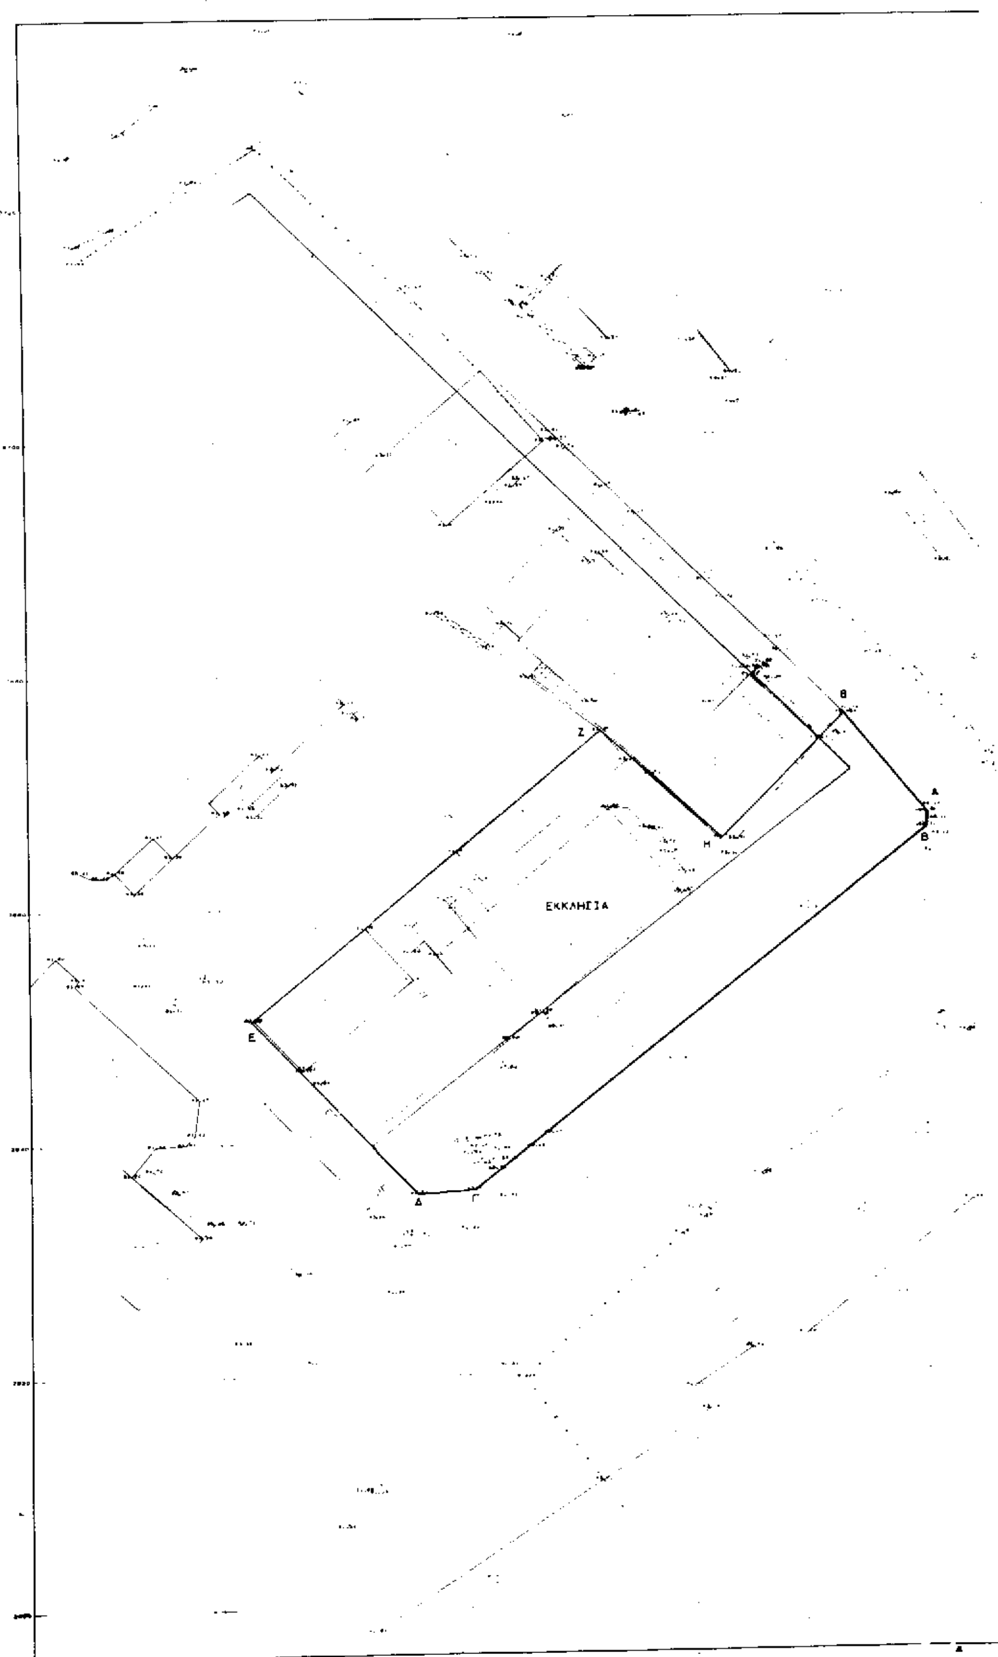

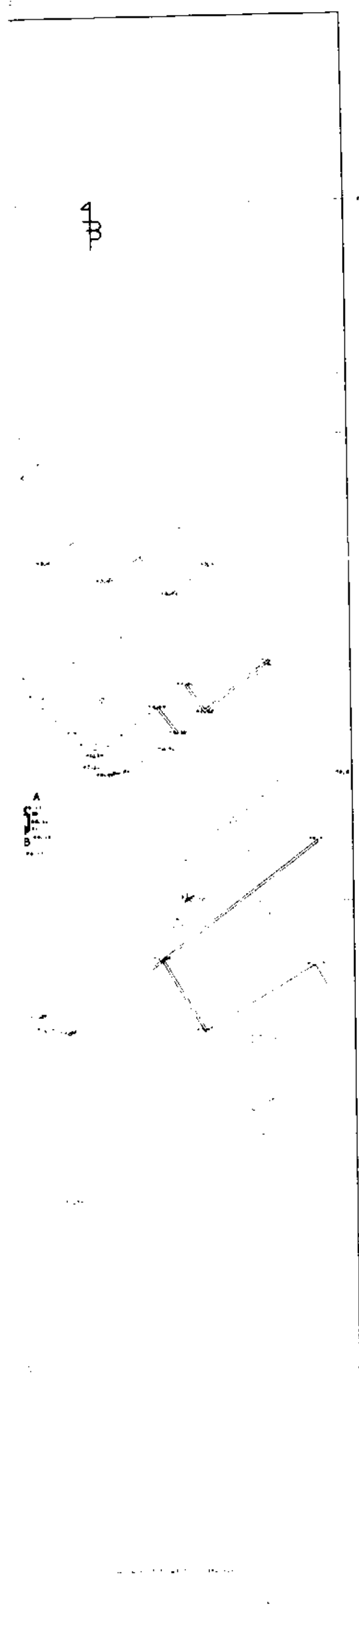

ΑΠΟΣΠΑΣΜΑ ΕΓΚΕΚΡΙΜΕΝΟΥ ΡΥΜΟΤΟΜΙΚΟΥ

κλ. 1:2000

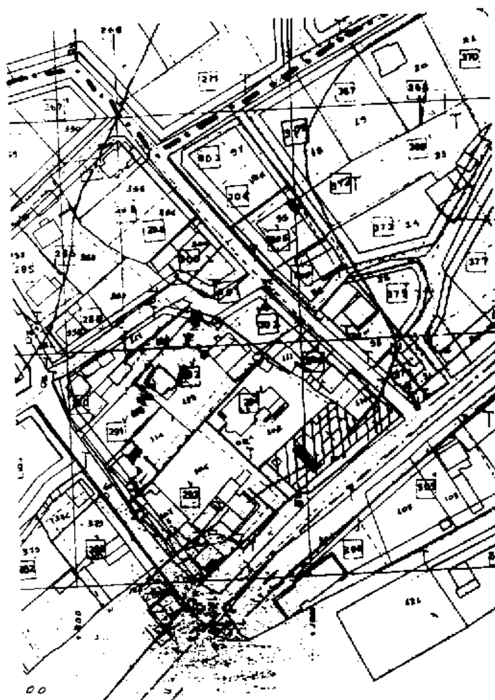

ΠΟΛΗ: ΑΓΙΑΗ ΠΑΓΓΑΙΟΥ

ΕΡΓΟ: Τροποποίηση ρυμοτομικού σχεδίου.

ΘΕΣΗ: ΕΡΣΣ ΝΑΟΣ ΑΓΙΟΥ ΑΘΑΝΑΣΙΟΥ

ΚΛΙΜΑΚΕΣ: 1:200 1:1000

Θ Ε Ω Ρ Η Θ Η Κ Ε

και συνοδεύει την με αριθμό / 199

Απόφαση του Νομάρχη Καβάλας

Καβάλα 199

Ο ΠΡΟΙΣΤΑΜΕΝΟΣ ΤΠ ΔΠΕ.

Σ. ΜΠΕΝΕΒΑΣ

ΑΡΧ. ΜΗΧΑΝΙΚΟΣ Α' β.